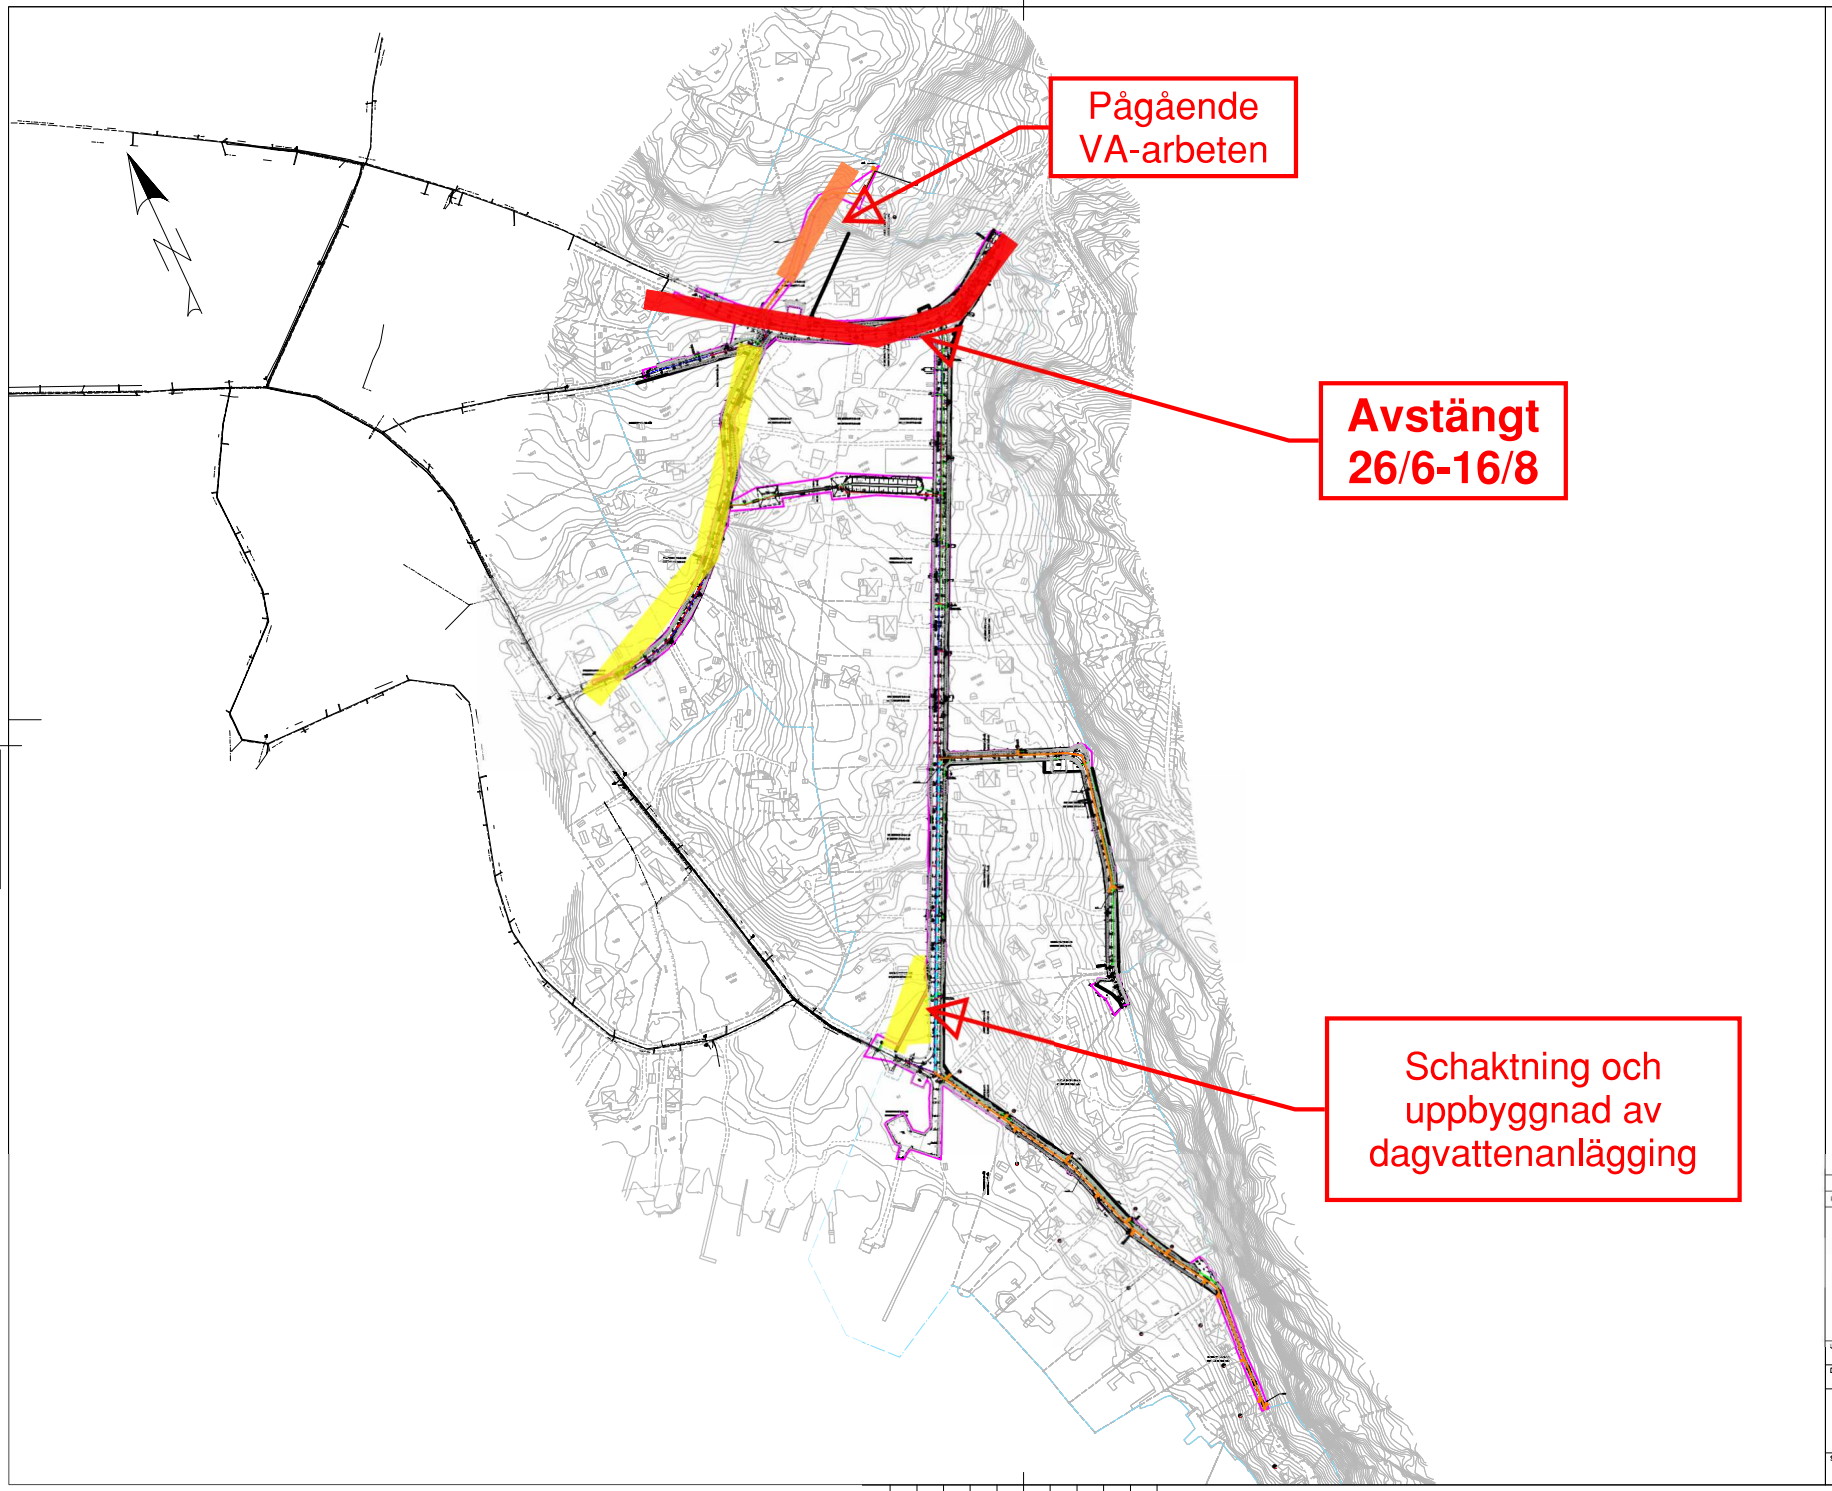

TECKENFÖRKLARING

NYTT

DAGVATTENLEDNING

SPILLVATTENLEDNING

VATTENLEDNING MED AVSTÄNGNINGSVENTIL

REV	ANT	ÄNDRINGEN AVSER	DATUM	SIGN

BYGGHANDLING

tyresö kommun

Entreprenad

SWECO

UPPDRAG NR	RITADE/KONSTRUERAD AV	HANDLÄGGARE
30021526	R.NILSSON	E.JOELSSON
DATUM	GRANSKAD	ANSVARIG
2021-09-10	R.WICKMAN	NEJRA EMINOVIC

TYRESÖ KOMMUN
ETAPP 11 TEGELBRUKET
VA OCH DAGVATTEN
ÖVERSIKT

SKALA (A1)	NUMMER	REV
1:2000	R-51-1-0001	-

SKALA 1:2000 0 100 200

Denna handling och informationen häri är Tyresö kommuns egendom